



TOMH 01
κλ. 1:50'

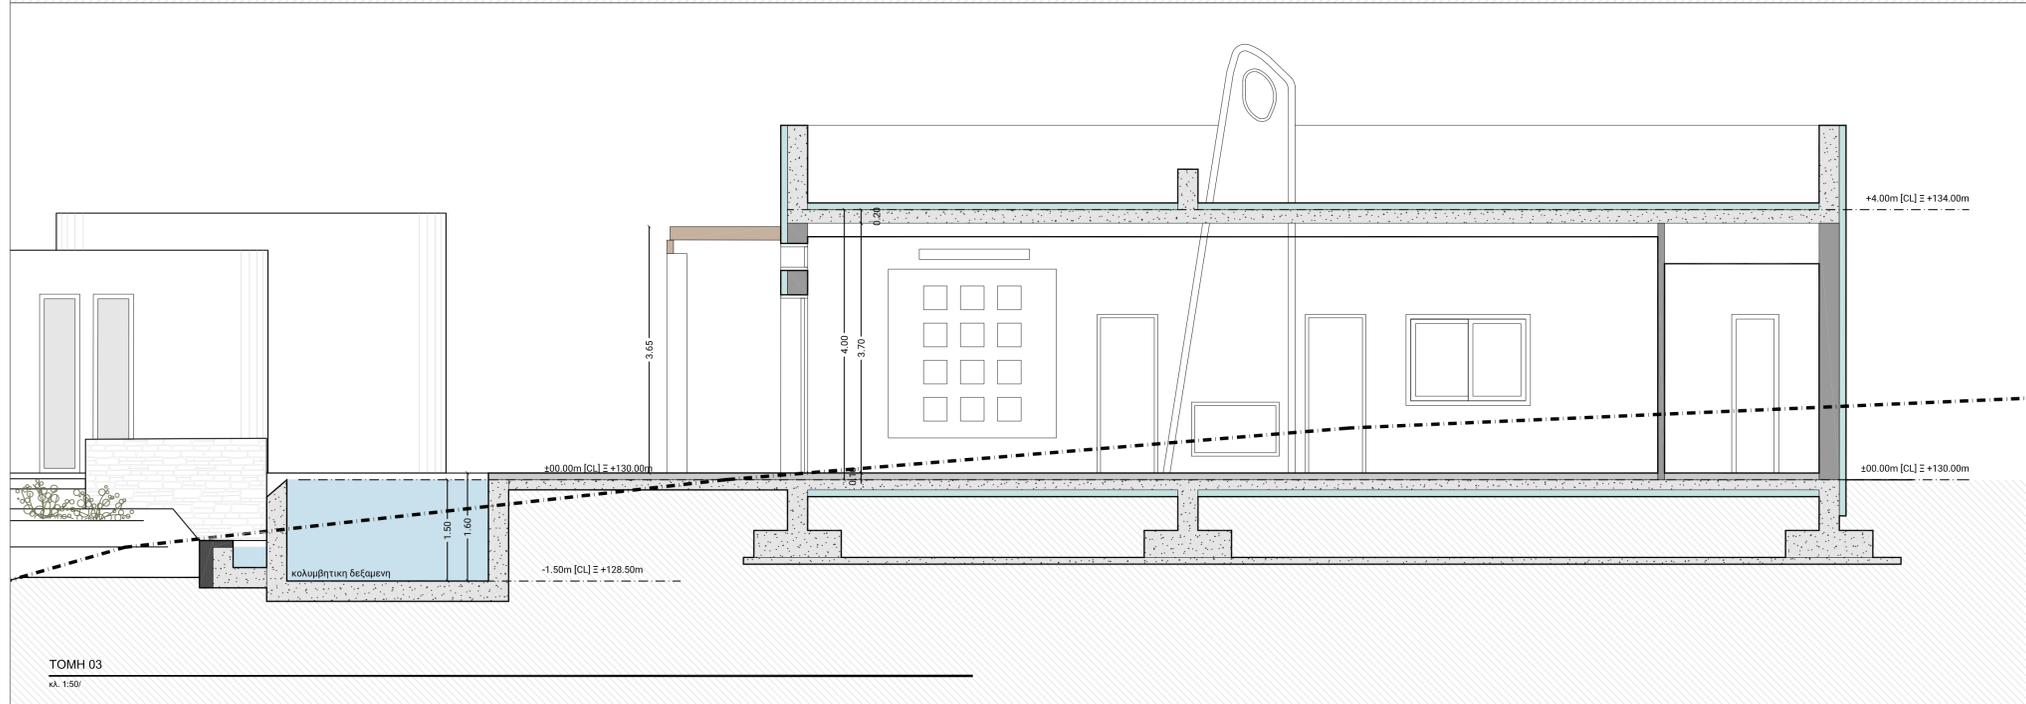

TOMH 03
κλ. 1:50'

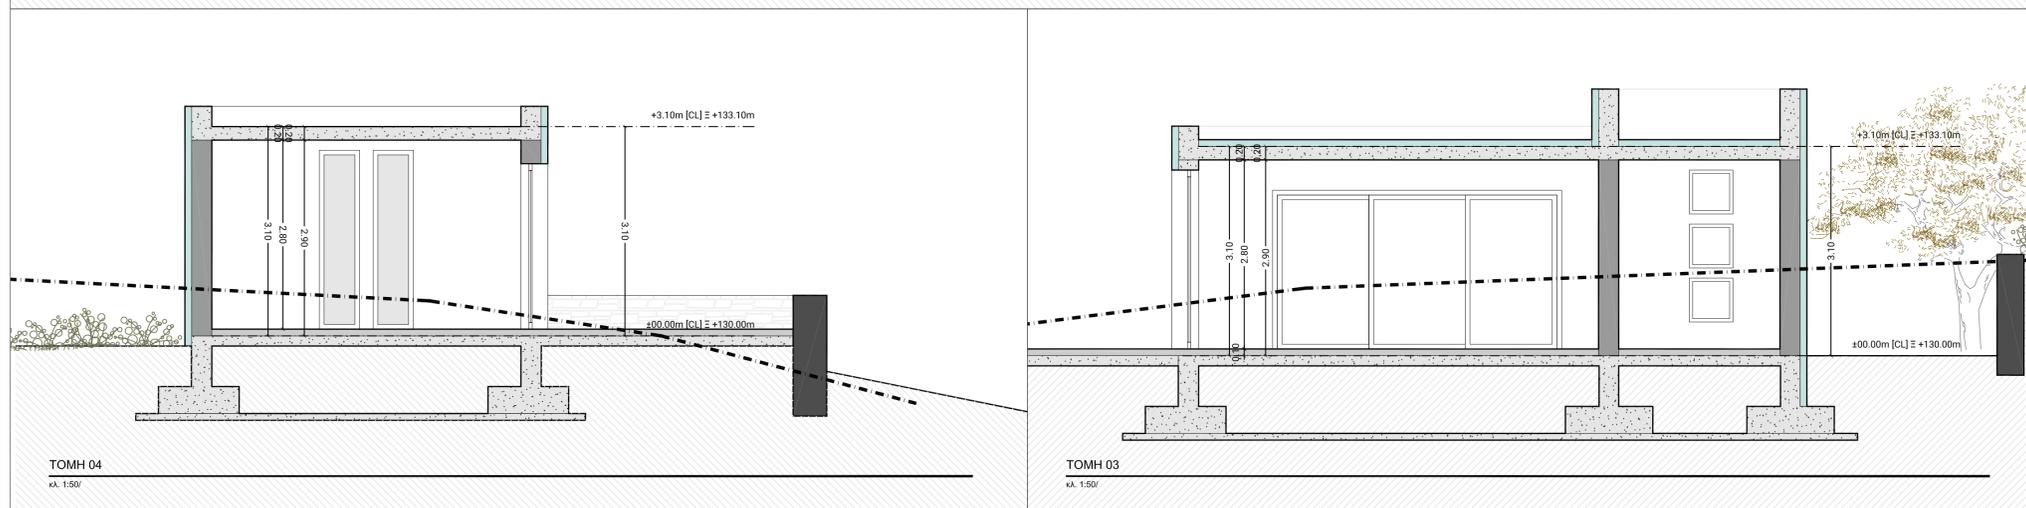

TOMH 04
κλ. 1:50'

TOMH 03
κλ. 1:50'

ΕΜΜΑΝΟΥΗΛ Γ. ΠΕΠΟΝΗΣ		ΑΡΧΙΤΕΚΤΟΝ ΜΗΧΑΝΙΚΟΣ ΙΥΑΥ	
ΑΡΧΙΤΕΚΤΟΝΙΚΟ ΓΡΑΦΕΙΟ		ΑΡΧΙΤΕΚΤΟΝΙΚΟΣ ΣΧΕΔΙΑΣΜΟΣ ΕΠΙΒΛΕΨΗ	
ΕΡΓΟ	ΝΕΑ ΙΣΟΓΕΙΑ ΚΑΤΟΙΚΙΑ ΜΕ ΙΣΟΓΕΙΟ ΞΕΝΩΝΑ ΚΑΙ ΚΟΛΥΜΒΗΤΙΚΗ ΔΕΞΑΜΕΝΗ		
ΘΕΣΗ	ΜΑΡΔΑΤΗ ΔΗΜΟΤΙΚΗΣ ΚΟΙΝΟΤΗΤΑΣ ΚΡΙΤΣΑΣ, ΔΗΜΟΥ ΑΓΙΟΥ ΝΙΚΟΛΑΟΥ		
ΚΥΡΙΟΣ	JACQUELINE O' CONNELL (ΤΖΑΚΑΙΝ Ο' ΚΟΝΕΛ)		
ΣΧΕΔΙΟ	A03	ΤΟΜΕΣ	
ΦΕΒΡΟΥΑΡΙΟΣ 2025		ΣΦΡΑΓΙΔΑ & ΥΠΟΓΡΑΦΗ ΜΕΛΕΤΗΤΗ	
		ΚΩΔ Κανόνες Τοπός 12, Άγιος Νικόλαος, 72100, Κρήτη Τ: 28410 28604 • email: info.cretehomes@gmail.com www.crete-homes.com • www.peponis.gr	