


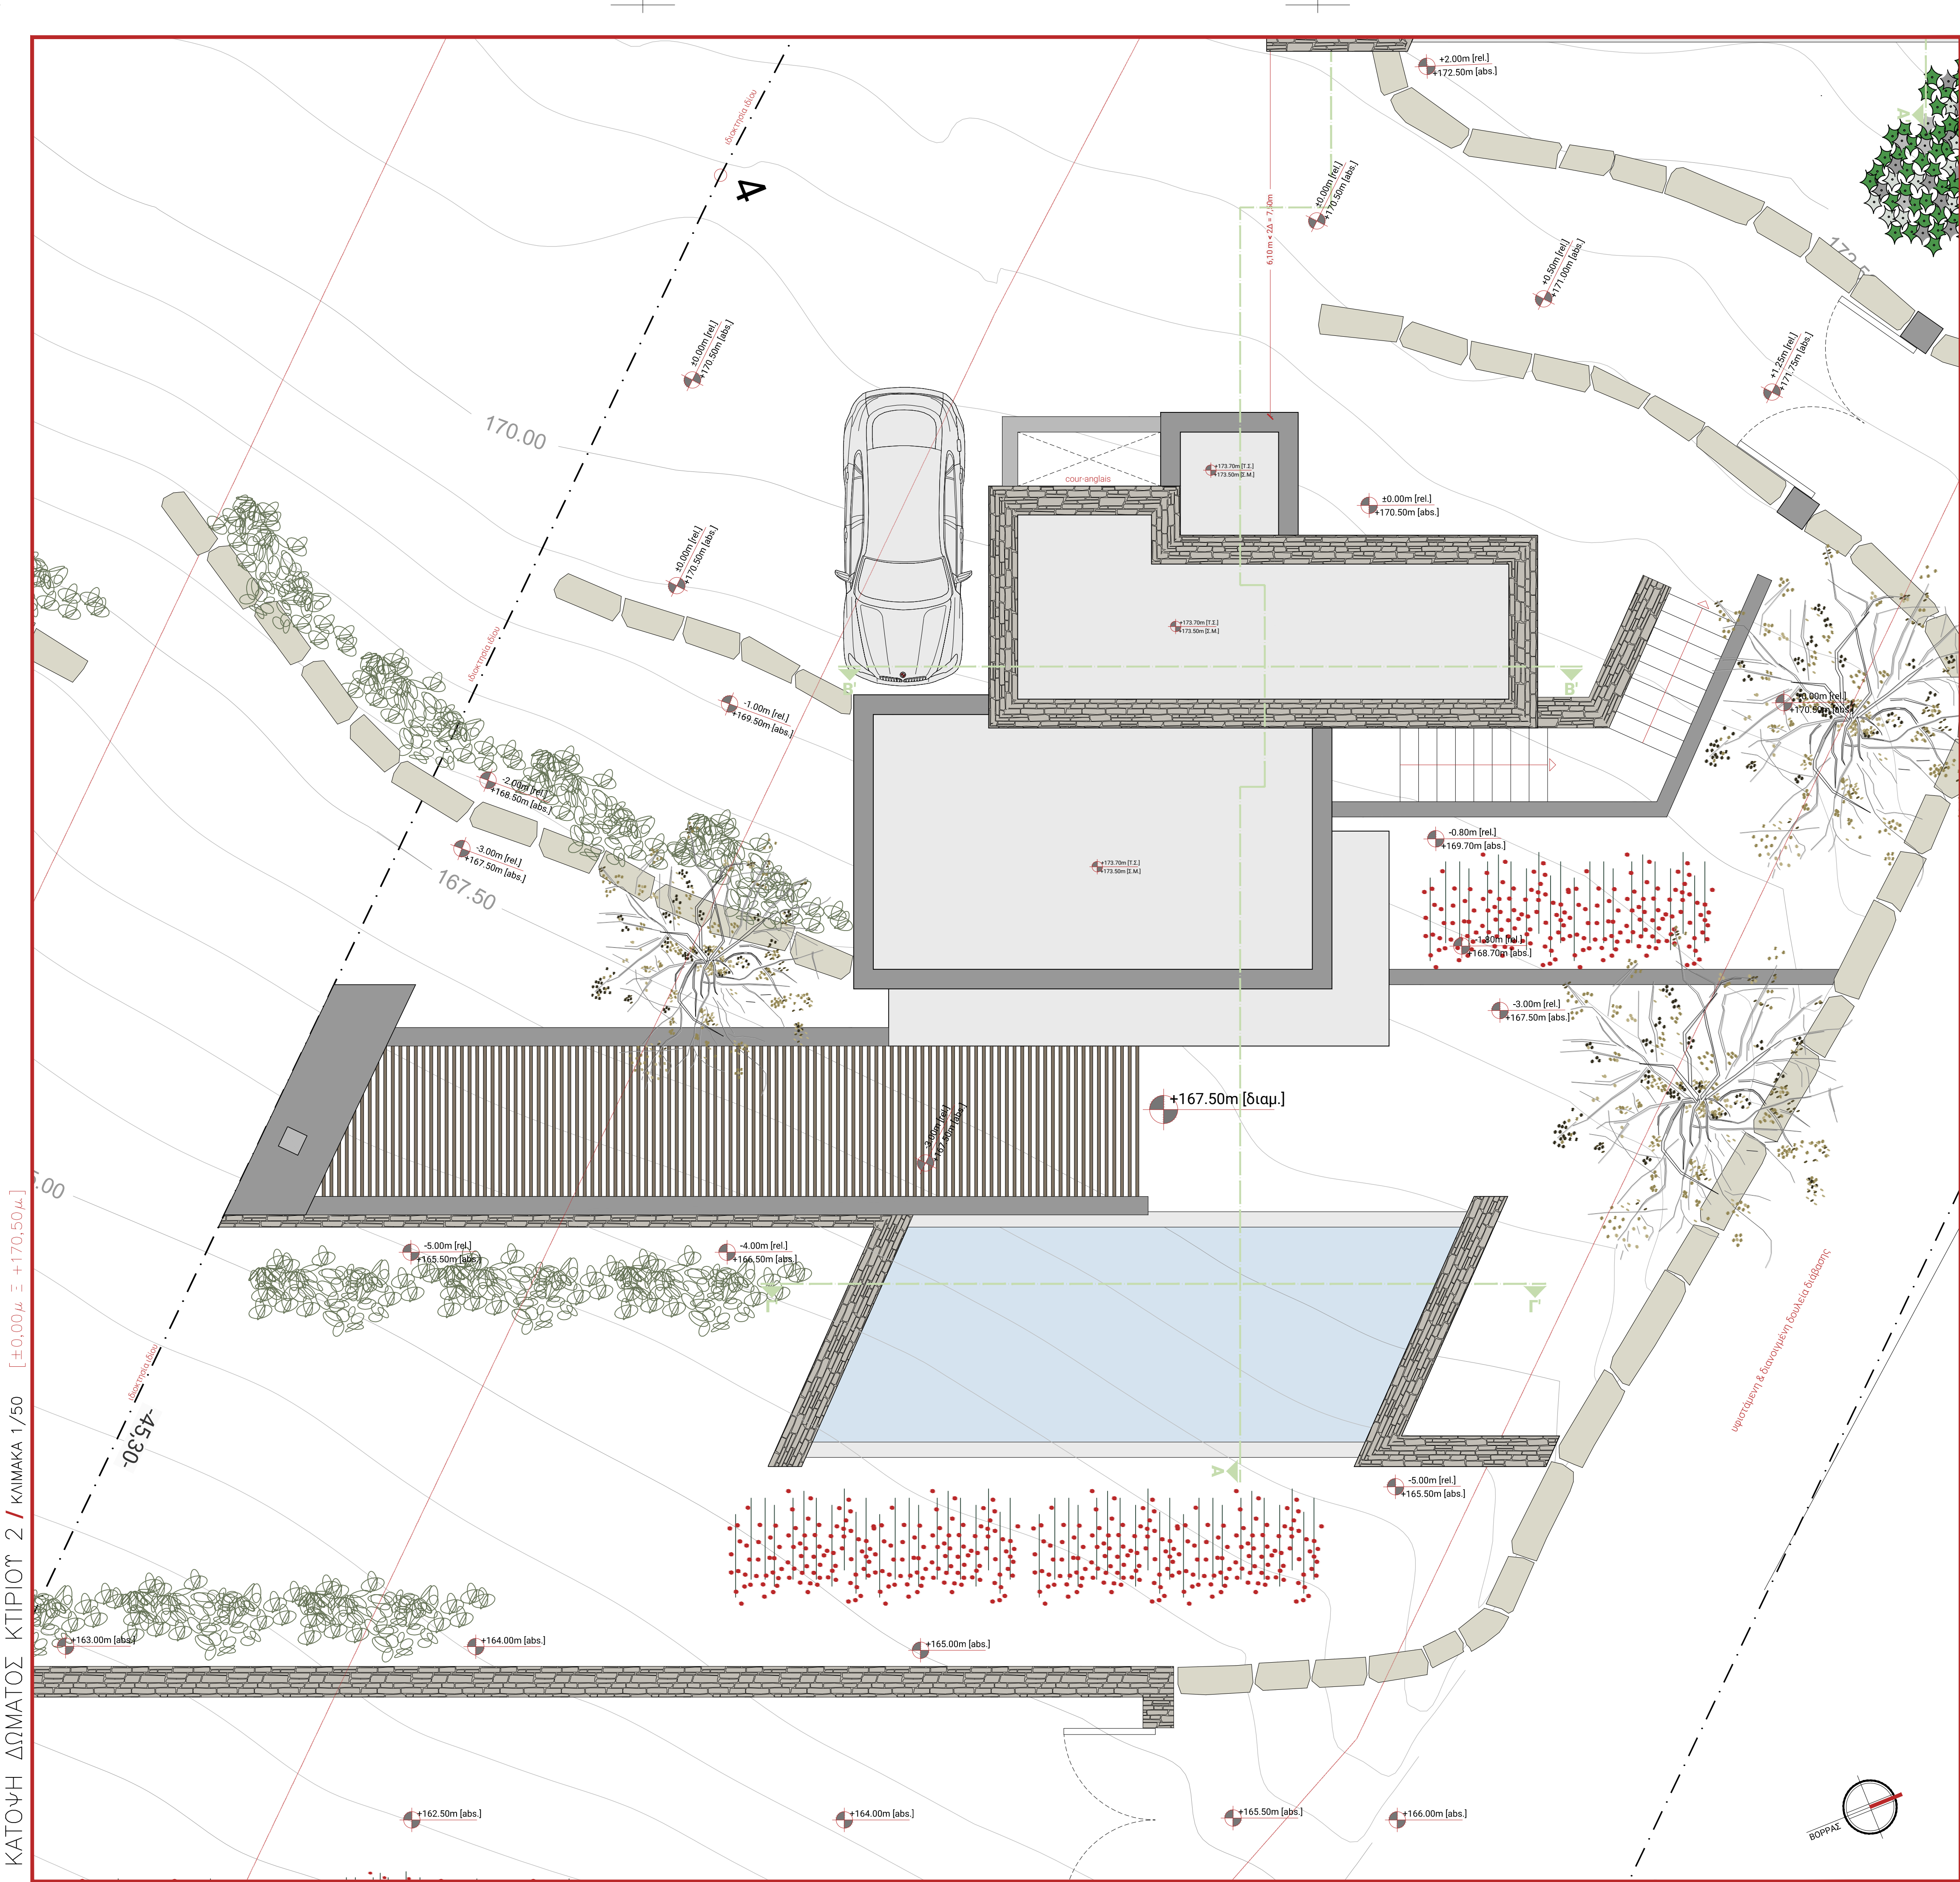

ΚΑΤΩΦΗ ΔΩΜΑΤΟΣ ΚΤΙΡΙΟΥ 2 / Κλίμακα 1/50 [±0.00μ. ± +170.50μ.]

ΕΜΜΑΝΟΥΗΛ ΠΕΠΟΝΗΣ		ΑΡΧΙΤΕΚΤΩΝ ΜΗΧΑΝΙΚΟΣ ΙΟΥΛΙΑΝ	
ΑΡΧΙΤΕΚΤΟΝΙΚΟ ΓΡΑΦΕΙΟ		ΑΡΧΙΤΕΚΤΟΝΙΚΟΣ ΣΧΕΔΙΑΣΜΟΣ ΕΠΙΒΛΕΨΗ	
ΕΡΓΟ		ΑΝΑΘΕΩΡΗΣΗ ΤΗΣ ΥΠ' ΑΡΙΘΜΟ 129/2009 Ο.Α. ΩΣ ΠΡΟΣ ΤΟ ΣΥΝΟΛΟ ΤΩΝ ΜΕΛΕΤΩΝ	
ΘΕΣΗ		"ΠΙΣΤΟΛΑΙΟ" ΕΝΤΟΣ ΖΩΝΗΣ ΟΙΚΙΣΜΟΥ "ΕΠΑΝΘ ΕΛΟΥΝΤΑ", ΔΗΜΟΤΙΚΗ ΚΟΙΝΟΤΗΤΑ ΕΛΟΥΝΤΑΣ ΔΗΜΟΥ ΑΓΙΟΥ ΝΙΚΟΛΑΟΥ	
ΚΥΡΙΟΣ		ΜΑΪΚΑ & ΣΟΥΖΑΝ ΣΜΙΘ [MICHAEL & SUSAN SMITH]	
ΣΧΕΔΙΟ		ΚΑΤΩΦΗ ΔΩΜΑΤΟΣ	
ΚΛΙΜΑΚΑ	1:50	ΚΩΔΙΚΟΣ	B2.5
ΜΑΡΤΙΟΣ 2017		ΣΦΡΑΓΙΔΑ & ΥΠΟΓΡΑΦΗ ΜΕΛΕΤΗΤΗ:	
ΜΕΛΕΤΗ		ΑΡΧΙΤΕΚΤΟΝΙΚΗ	